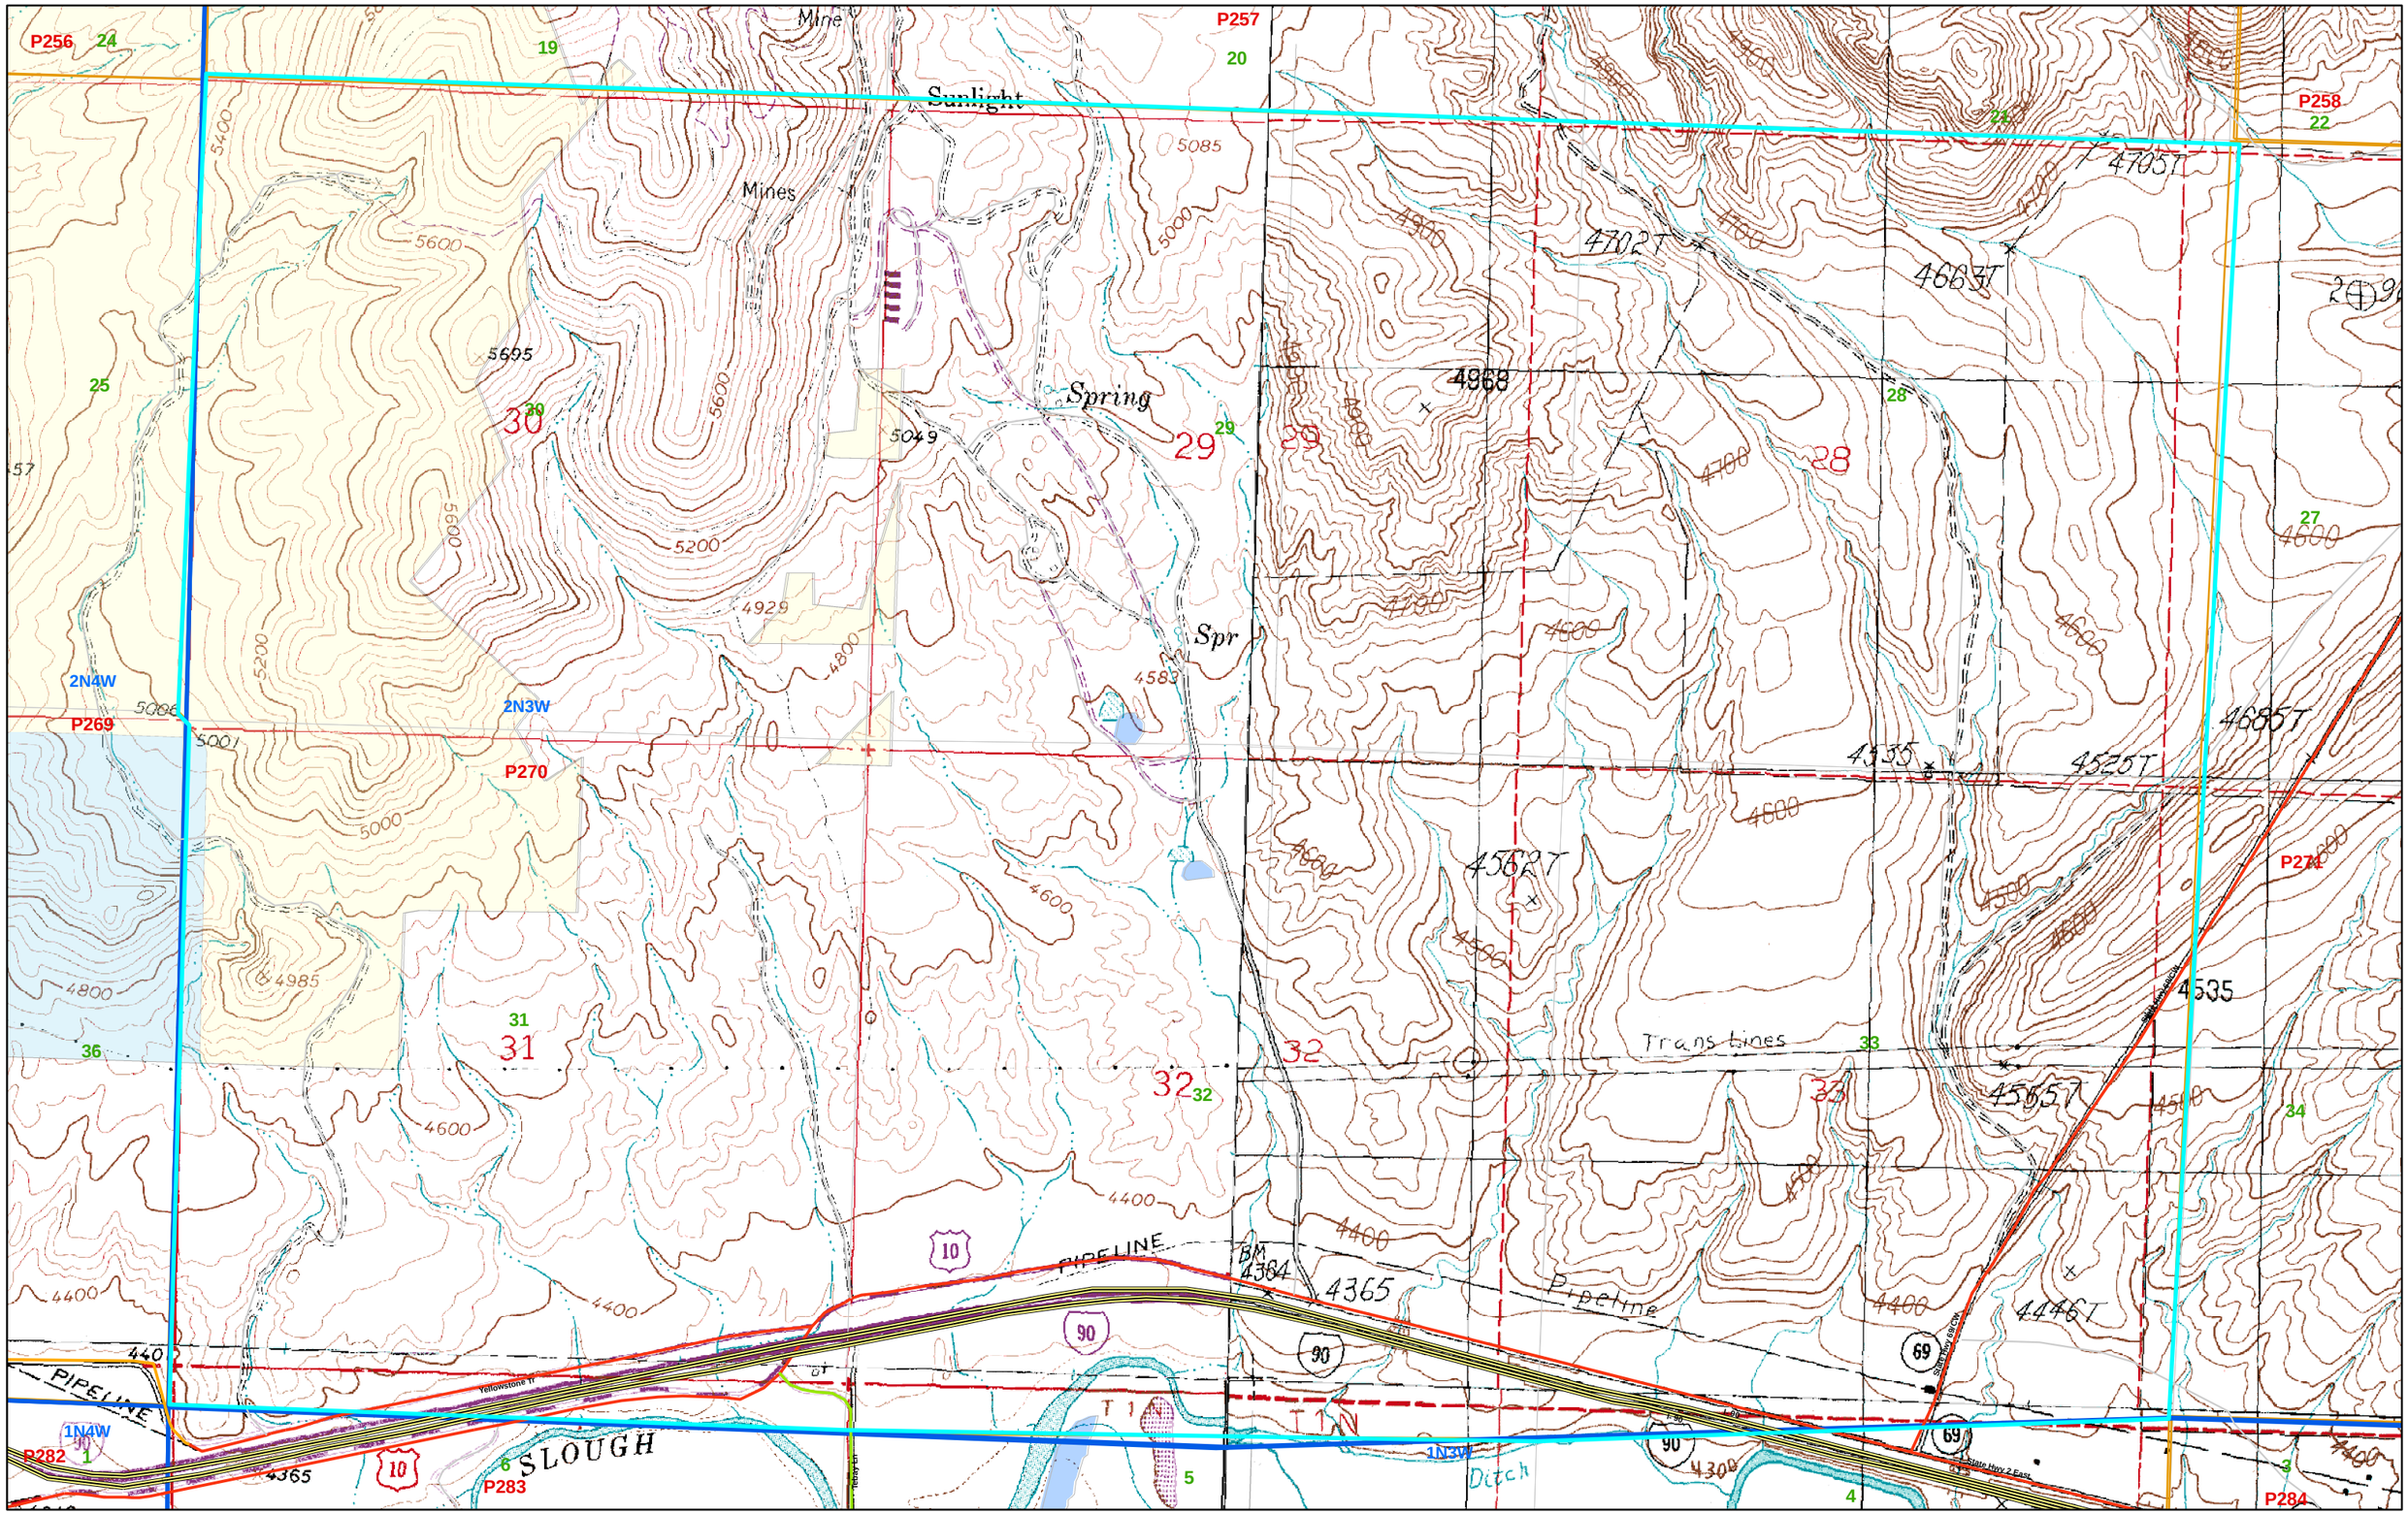

P256
P257
P258
P269
P270
P271
P282
P283
P284
Sunlight
Mines
Spring
Spr
Trans Lines
Pipeline
PIPELINE
SLOUGH
Ditch
2N4W
2N3W
1N4W
1N3W
T 1 N